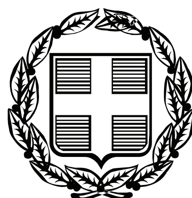


ΕΦΗΜΕΡΙΣ ΤΗΣ ΚΥΒΕΡΝΗΣΕΩΣ

ΤΗΣ ΕΛΛΗΝΙΚΗΣ ΔΗΜΟΚΡΑΤΙΑΣ

ΤΕΥΧΟΣ ΤΕΤΑΡΤΟ **Αρ. Φύλλου 343**

18 Ιουλίου 2008

ΠΕΡΙΕΧΟΜΕΝΑ

ΑΠΟΦΑΣΕΙΣ

ΑΠΟΦΑΣΕΙΣ

Αριθμ. 2272 (1)

Κήρυξη αναδασωτέας έκτασης συνολικού εμβαδού 2,229 στρεμ. στη θέση «Πόρτες ή Παλιοσυκιές περιφέρειας Δημοτικού Διαμερίσματος Ξορυχτίου του Δήμου Μουρεσίου, Ν. Μαγνησίας.

Ο ΓΕΝΙΚΟΣ ΓΡΑΜΜΑΤΕΑΣ
ΠΕΡΙΦΕΡΕΙΑΣ ΘΕΣΣΑΛΙΑΣ

Έχοντας υπόψη:

1. Τις διατάξεις του άρθρου 5 του ν. 3200/1955 «Περί Διοικητικής Αποκέντρωσης» όπως τροποποιήθηκαν και συμπληρώθηκαν μεταγενέστερα με το ν.δ. 532/1970.

2. Τις διατάξεις των άρθρων 24 παρ. 1 και 117 παρ. 3 του Συντάγματος της Χώρας.

3. Τις διατάξεις του ν. 998/1979 «Περί προστασίας των Δασών και των Δασικών εν γένει εκτάσεων της Χώρας» και ειδικότερα:

α) Του άρθρου 38 παρ. 1.

β) Του άρθρου 41 παρ.1, όπως συμπληρώθηκε με το άρθρο 1 παρ. 8 του ν. 3208/2003.

4. Το άρθρο 120 του ν. 1892/1990 «Για τον εκσυγχρονισμό και την ανάπτυξη και άλλες διατάξεις»

5. Τις διαταγές του Υπ. Γεωργίας : Τις υπ' αριθμ.

α) 160417 / 1180/8.7.1980 και

β) 182447/3049/24.9.1980.

6. Τις διατάξεις του άρθρου 7 του ν. 2503/30.5.1997 «Περί διοίκησης, αποκέντρωσης, στελέχωσης της Περιφέρειας κ.α. διατάξεις».

7. Την υπ' αριθμ. 5851/22.6.2007 (ΦΕΚ 1157/10.7.2007) απόφαση του Γενικού Γραμματέα Περιφέρειας Θεσσαλίας «Μεταβίβαση αρμοδιοτήτων κλπ».

8. Την υπ' αριθμ. 3796/26.6.2008 πρόταση του Δασαρχείου Βόλου, με την οποία προτείνεται η κήρυξη ως αναδασωτέας, της αναφερόμενης στο θέμα έκτασης, αποφασίζουμε:

Κηρύσσουμε ως αναδασωτέα Διακατεχόμενη δασική έκταση συνολικού εμβαδού δύο στρεμμάτων και διακοσίων είκοσι εννέα χιλιοστών του στρέμματος (2,229 στρεμ.). Η έκταση αυτή, που βρίσκεται στη θέση «Πόρτες ή Παλιοσυκιές» περιφέρειας Δημοτικού Διαμερίσματος Ξορυχτίου του Δήμου Μουρεσίου του Νομού Μαγνησίας, απεικονίζεται με στοιχεία τμήμα Ι (1.2.3.4.5.6.1) Ε1=767,04 τ.μ., τμήμα ΙΙ (7.8.9.10.11.12.13.14.15.16.7) Ε2=758,00 τ.μ. και τμήμα ΙΙΙ (17.18.19.20.21.22.17) Ε3=703,98 τ.μ. στο προσαρτημένο στην παρούσα απόφαση μας διάγραμμα, κλίμακας 1:1.000, το οποίο αποτελεί αναπόσπαστο μέρος αυτής, έχει όρια:

	Τμήμα Ι	Τμήμα ΙΙ	Τμήμα ΙΙΙ
Ανατολικά:	Με δασική έκταση	Με ιδιωτικό δρόμο	Με δασική έκταση
Δυτικά :	Με αγροδασικό δρόμο	Με δασική έκταση	Με δασική έκταση και αγρό Ιωάννη Μητρόπουλου
Βόρεια :	Με δασική έκταση	Με αγροδασικό δρόμο	Με δασική έκταση
Νότια :	Με δασική έκταση	Με αγρό Ι. Μητρόπουλου	Με δασική έκταση

Σκοπός της κήρυξης της ανωτέρω έκτασης ως αναδασωτέας είναι, η διατήρηση του δασικού χαρακτήρα αυτής, ο αποκλεισμός διάθεσης της για άλλη χρήση και η αποκατάσταση της καταστραφείσης δασικής βλάστησης από πυρκαϊά (τα τμήματα Ι και ΙΙΙ εμβαδού 1.471,02) στις 2 Μαρτίου 2008 και από παράνομη υλοτομία (το τμήμα ΙΙ εμβαδού 758 τ.μ.) το Φεβρουάριο 2008. (Η έκταση πριν την καταστροφή καλύπτονταν με αείφυλλα πλατύφυλλα κυρίως κουμαριά και διάσπαρτα άτομα αριάς και δρυός).

Η απόφαση ισχύει από της κοινοποιήσεως της αρμοδίως και προ της δημοσιεύσεως της στην Εφημερίδα της Κυβερνήσεως (άρθρο 37 ν. 3200/1955).

Η απόφαση αυτή να δημοσιευθεί στην Εφημερίδα της Κυβερνήσεως.

Βόλος, 2 Ιουλίου 2008

Με εντολή Γενικού Γραμματέα Περιφέρειας
Η Προϊσταμένη
ΓΕΩΡΓΙΑ ΓΑΝΤΖΙΑ - ΒΑΓΙΑ


ΠΕΡΙΦΕΡΕΙΑ ΘΕΣΣΑΛΙΑΣ
ΓΕΝ.Δ/ΝΣΗ ΠΕΡΙΦΕΡΕΙΑΣ
Δ/ΝΣΗ ΔΑΣΩΝ ΜΑΓΝΗΣΙΑΣ
ΔΑΣΑΡΧΕΙΟ ΒΟΛΟΥ

Ανήκει στην αριθμ. 2272/2-7-2008
Απόφαση της Δ/νσης Δασών Μαγνησίας.

ΔΗΜΟΣ: ΜΟΥΡΕΣΙΟΥ
ΔΗΜ.ΔΙΑΜΕΡΙΣΜΑ: ΞΟΡΥΧΤΙΟΥ
ΘΕΣΗ: ΠΟΡΤΕΣ ή ΠΑΛΙΟΣΥΚΙΕΣ
ΕΜΒΑΔΟ: 2.229,02 τ.μ.

ΤΟΠΟΓΡΑΦΙΚΟ ΣΧΕΔΙΑΓΡΑΜΜΑ
της έκτασης I.+II.+III.
Κλίμακα 1:1000

ΑΠΟΣΠΑΣΜΑ ΧΑΡΤΗ ΠΕΡΙΟΧΗΣ ΞΟΡΥΧΤΙΟΥ ΚΛΙΜΑΚΟΣ 1:50.000

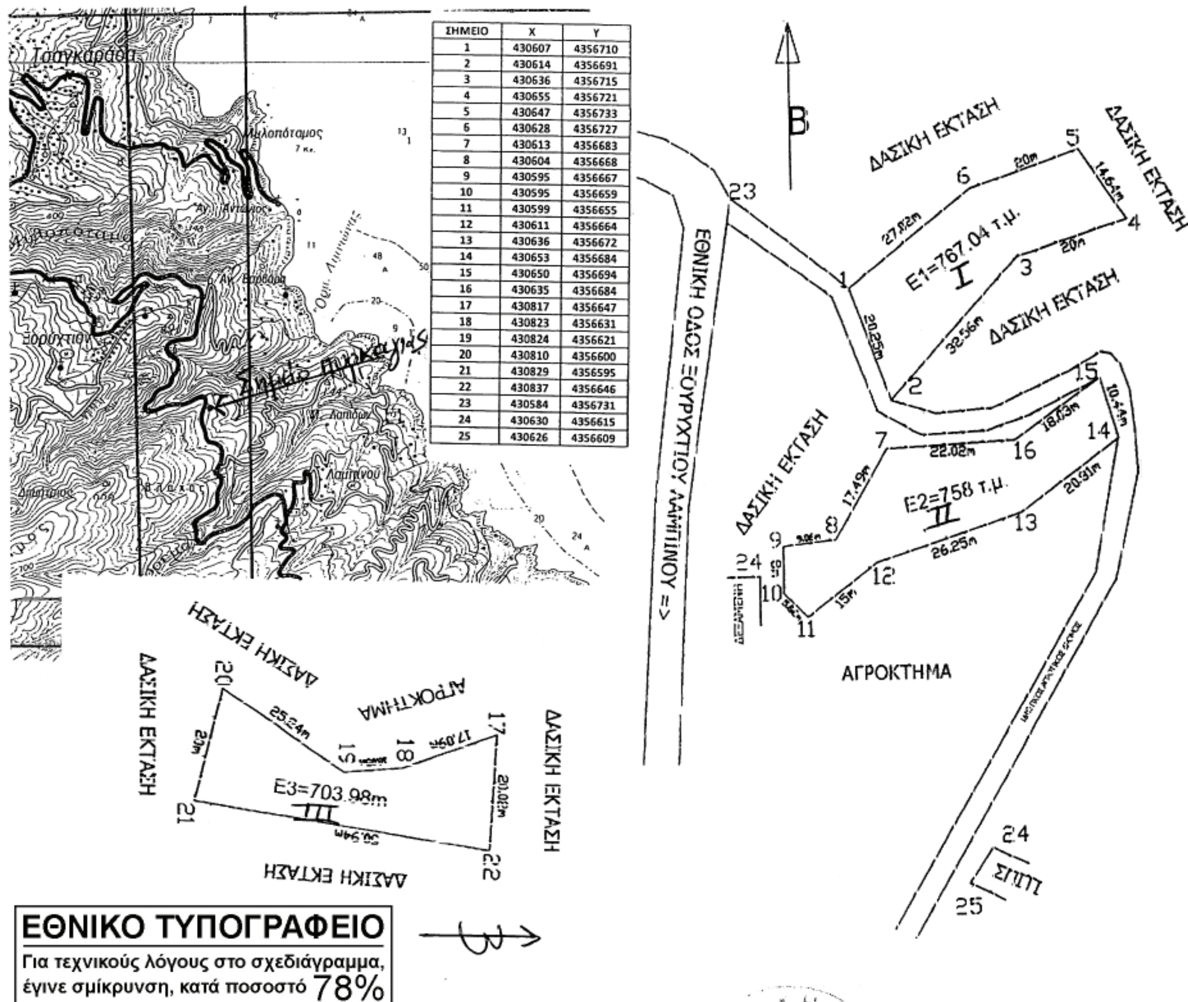

ΣΗΜΕΙΟ	X	Y
1	430607	4356710
2	430614	4356691
3	430636	4356715
4	430655	4356721
5	430647	4356733
6	430628	4356727
7	430613	4356683
8	430604	4356668
9	430595	4356667
10	430595	4356659
11	430599	4356655
12	430611	4356664
13	430636	4356672
14	430653	4356684
15	430650	4356694
16	430635	4356684
17	430817	4356647
18	430823	4356631
19	430824	4356621
20	430810	4356600
21	430829	4356595
22	430837	4356646
23	430584	4356731
24	430630	4356615
25	430626	4356609

Βόλος 19-6-08
Η Συντάκτης
Στέλλα Μήτρη
Δασοπόνος

ΘΕΩΡΗΘΗΚΕ
Βόλος 25-6-08
Ο
Δασάρχης Βόλου
Ιωαν.Κουτσούκος
Δασολόγος

ΕΓΚΡΙΝΕΤΑΙ
Βόλος 2-7-2008
Ε.Γ.Γ.Π.Θ
Η Προϊσταμένη Δ/νσης
Δασών Ν.Μαγνησίας
Γεωργία Γαντζία-Βάγια
Δασολόγος

Αριθμ. οικ. 1243 (2)

Επικύρωση οριογραμμών του μεσαίου υδατορέματος του οικισμού «Λειβάδια», όπως αυτό φαίνεται στην υδραυλική μελέτη για την οριοθέτηση τμημάτων από τρία ρέματα στον οικισμό «Λειβάδια» Δήμου Τήλου, Νήσου Τήλου, Νομού Δωδεκανήσου.

Ο ΓΕΝΙΚΟΣ ΓΡΑΜΜΑΤΕΑΣ
ΠΕΡΙΦΕΡΕΙΑΣ ΝΟΤΙΟΥ ΑΙΓΑΙΟΥ

Έχοντας υπόψη:

1. Το άρθρο 5 του ν. 3010 (ΦΕΚ 91/Α/25.4.2002), περί «Εναρμόνισης του ν. 1650/1986 με τις οδηγίες 97/11 Ε.Ε. και 98/61 Ε.Ε., διαδικασία οριοθέτησης και ρυθμίσεις θεμάτων για τα υδατορέματα και άλλες διατάξεις.» όπως ισχύει σήμερα.

2. Το Άρθρο-6 της υπ' αριθμ. 3046/304/89 απόφασης ΦΕΚ-59/Δ/3.2.1989) Κτιριοδομικός κανονισμός, «Δόμηση κοντά σε ρέματα».

3. Το ν. 3200/1955, άρθρο 8, περί «διοικητικής αποκεντρώσεως»

4. Το ν. 2503/1997 (ΦΕΚ 107Α΄/30.5.1997) περί «Διοίκησης, Οργάνωσης, στελέχωσης της Περιφέρειας, ρύθμιση θεμάτων για την Τοπική Αυτοδιοίκηση και άλλων διατάξεων».

5. Το π.δ. 10 (ΦΕΚ 10Α/20.1.2000) «περί Ιδρύσεως Τμήματος Περιβάλλοντος και Χωροταξίας Δωδεκανήσου στη Περιφέρεια Νοτίου Αιγαίου».

6. Το ν. 2508/1997 (ΦΕΚ 124 Α΄/13.6.1997) περί «βιώσιμης οικιστικής ανάπτυξης των πόλεων και οικισμών της χώρας και άλλων διατάξεων».

7. Το ν. 2690/1999 (ΦΕΚ 45 Α΄/9.3.1999) περί «Κύρωσης του κώδικα διοικητικής διαδικασίας και άλλων διατάξεων».

8. Το υπ' αριθμ. . Τ.Υ. 3975/07/7.5.2008 έγγραφο της Δ/νσης Τεχνικών Υπηρεσιών της Ν. Αυτοδιοίκησης Δωδ/σου με την οποία ελέγχθηκαν και θεωρήθηκαν τα τοπογραφικά διαγράμματα.

10. Την υπ' αριθμ. 878/23.6.2008 Πράξη του Τμήματος ΠΕ.ΧΩ. Δωδεκανήσου της Περιφέρειας Νοτίου Αιγαίου

11. Το γεγονός ότι με την απόφαση αυτή δεν προκαλείται δαπάνη σε βάρος του προϋπολογισμού του Δημοσίου και του Δήμου ΤΗΛΟΥ

Επειδή, μετά την θετική γνωμοδότηση και την θεώρηση των τοπογραφικών διαγραμμάτων από τις Τεχνικές Υπηρεσίες της Νομαρχιακής Αυτοδιοίκησης Δωδεκανήσου, ως προς την ορθότητα τους, το Τμήμα ΠΕ.ΧΩ. της Περιφέρειας Νοτίου Αιγαίου, μετά από έλεγχο, ενέκρινε την τεχνική έκθεση με την υδραυλική μελέτη, όπως διορθώθηκε με τις υποδείξεις του, καθώς και την τεχνική έκθεση με τα περιβαλλοντικά στοιχεία που αφορούν στο φυσικό και ανθρωπογενές περιβάλλον,

Επειδή οι υπάρχουσες ή και οι προβλεπόμενες χρήσεις δεν θα επηρεάσουν περισσότερο την λειτουργία του ρέματος και επειδή από την προτεινόμενη οριοθέτηση προστατεύεται επαρκώς το ρέμα, ως στοιχείο του φυσικού και ανθρωπογενούς περιβάλλοντος, αποφασίζουμε:

ΕΠΙΚΥΡΩΝΟΥΜΕ τον καθορισμό των ορίων του μεσαίου ρέματος του οικισμού «Λειβάδια», ήτοι των πολυγωνικών γραμμών εκατέρωθεν της βαθιάς γραμμής του υδατορέματος όπως αυτό φαίνεται στην υδραυλική μελέτη για την οριοθέτηση τμημάτων από τρία ρέματα στον οικισμό «Λειβάδια» του Δήμου Τήλου Νήσου Τήλου, με ανοικτή διατομή, όπως φαίνεται με συνεχή και εστιγμένη μπλε γραμμή στο σχετικό πρωτότυπο διάγραμμα σε κλίμακα 1:500 που θεωρήθηκε από τον προϊστάμενο του Τμήματος ΠΕ.ΧΩ. Δωδεκανήσου με την υπ' αριθμ. 878/23.6.2008 πράξη του και που αντίτυπο του σε φωτοσμίκρυνση δημοσιεύεται με την παρούσα απόφαση.

Ο καθορισμός των ορίων γίνεται για τμήμα 480μμ περίπου με αρχή τα σημεία Α2 (Χ=803.235,938 και Ψ=4.034.670,634) και Η2' (Χ=803.245,919 και Ψ=4.034.670,020) και τέλος τα σημεία 27(Χ=803.548,890 Ψ = 4.034.952,065) και 20' (Χ=8()3.553,269 Ψ=4.034.945,369) (Σύστημα αναφοράς ΕΓΣΑ '87).

Η ισχύς της παρούσας αρχίζει από την δημοσίευση της στην Εφημερίδα της Κυβερνήσεως.

Η απόφαση αυτή να δημοσιευθεί στην Εφημερίδα της Κυβερνήσεως.

Ρόδος, 27 Ιουνίου 2008

Ο Γενικός Γραμματέας Περιφέρειας
ΧΑΡΑΛΑΜΠΟΣ ΚΟΚΚΙΝΟΣ

ΕΘΝΙΚΟ ΤΥΠΟΓΡΑΦΕΙΟ

Για τεχνικούς λόγους στο σχεδιάγραμμα, έγινε σμίκρυνση, κατά ποσοστό 37%

ΕΛΛΗΝΙΚΗ ΔΗΜΟΚΡΑΤΙΑ
ΝΟΜΑΡΧΙΑΚΗ ΑΥΤΟΔΙΟΙΚΗΣΗ ΔΩΔΕΚΑΝΗΣΟΥ
ΔΙΕΥΘΥΝΣΗ ΤΕΧΝΙΚΩΝ ΥΠΗΡΕΣΙΩΝ

ΜΕΛΕΤΗ: ΑΠΟΡΡΟΗΣ ΟΜΒΡΙΩΝ ΟΙΚΙΣΜΟΥ ΛΕΙΒΑΔΙΑ

ΘΕΜΑ ΤΙΤΛΟΣ ΣΧΕΔΙΟΥ :ΟΡΙΟΘΕΤΗΣΗ ΡΕΜΑΤΟΣ	ΑΡΙΘΜΟΣ ΣΧΕΔΙΟΥ
ΣΤΑΔΙΟ ΕΚΠΟΝΗΣΗΣ :ΟΡΙΣΤΙΚΗ ΜΕΛΕΤΗ	02 (2)
ΚΛΙΜΑΚΑ : 1/500	ΧΡΟΝΟΣ ΕΚΠΟΝΗΣΗΣ :ΦΕΒΡΟΥΑΡΙΟΣ 2007
ΚΑΤΗΓΟΡΙΑ ΜΕΛΕΤΗΣ	ΜΕΛΕΤΗΤΕΣ
ΤΟΠΟΓΡΑΦΙΚΑ	ΚΩΝΣΤΑΝΤΙΝΑ Ε. ΧΑΤΖΗΝΙΚΟΛΗ
ΥΔΡΑΥΛΙΚΑ	ΓΟΥΛΟΥΜΗΣ ΣΠΥΡΙΔΩΝ
ΠΕΡΙΒΑΝΤΟΛΛΟΓΙΚΑ	ΠΑΝΑΓΙΩΤΗΣ ΠΑΝΤΑΖΗΣ

Ο ΣΥΝΤΑΞΑΣ

ΠΕΡΙΟΧΗ ΜΕΛΕΤΗΣ

ΕΘΕΩΡΗΘΗ
ΑΡ. ΠΡΑΞΗΣ 678/23-05-08
Ο ΠΡΟΪΣΤΑΜΕΝΟΣ
Ν. ΚΑΤΡΑΚΙΔΗΣ

ΡΟΔΟΣ 12 / 07 /2007
ΕΛΕΓΧΘΗΚΕ
Ο ΕΠΙΒΛΕΠΩΝ ΜΗΧ/ΚΟΣ
Κωνσταντίνος Γεωργίου
Πολιτ. Μηχανικός Ε.Μ.Π.

ΔΙΕΥΘΥΝΣΗ ΤΕΧΝΙΚΩΝ ΥΠΗΡΕΣΙΩΝ
ΤΜΗΜΑ ΚΑΤΑΣΚΕΥΩΝ & ΤΕΧΝΙΚΩΝ ΕΡΓΩΝ
ΕΛΕΓΧΘΗΚΕ
Ρόδος 7-5-08
Ο ΜΗΧΑΝΙΚΟΣ ΕΠΙΒΛΕΨΗΣ
ΖΑΝΝΙΑΔΗΣ ΚΩΝ/ΝΟΣ

ΡΟΔΟΣ 11 / 07 /2007
ΘΕΩΡΗΘΗΚΕ
Ο ΠΡΟΪΣΤΑΜΕΝΟΣ ΤΥΔΚ
ο αναπληρωτής
ΠΑΠΑΖΑΧΑΡΙΟΥ ΖΑΧΑΡΙΑΣ
ΗΛΕΚΤΡΟΛΟΓΟΣ-ΜΗΧΑΝΙΚΟΣ

ΑΔΟΜΗΤΗ ΠΕΡΙΟΧΗ ΠΡΟΣ ΟΡΙΟΘΕΤΗΣΗ

ΚΟΡΥΦΗ	X	Y	ΠΛΕΥΡΑ
Α 2	803240.183	4034757.837	8.78
Β 2	803235.938	4034750.152	42.77
Γ 2	803238.203	4034707.439	36.85
Δ 2	803235.938	4034670.634	70.96

ΚΟΡΥΦΗ	X	Y	ΠΛΕΥΡΑ
Α 2 '	803245.507	4034755.154	5.22
Β 2 '	803243.559	4034750.308	4.98
Γ 2 '	803243.505	4034745.328	6.78
Δ 2 '	803244.092	4034738.573	6.67
Ε 2 '	803246.876	4034732.517	25.16
Ζ 2 '	803248.220	4034707.397	37.45
Η 2 '	803245.919	4034670.020	51.99

ΔΟΜΗΜΕΝΗ ΠΕΡΙΟΧΗ ΠΡΟΣ ΟΡΙΟΘΕΤΗΣΗ -ΤΟΠΟΘΕΤΗΣΗ ΑΓΩΓΟΥ

ΚΟΡΥΦΗ	X	Y	ΠΛΕΥΡΑ
1	803242.998	4034782.873	31.26
2	803260.429	4034788.819	25.57
3	803273.955	4034810.513	3.82
4	803275.817	4034813.846	16.35
5	803283.919	4034828.047	9.43
6	803291.058	4034834.208	10.87
7	803298.130	4034842.457	11.15
8	803307.399	4034848.648	9.49
9	803316.177	4034852.255	8.59
10	803324.684	4034853.468	16.56
11	803341.212	4034854.432	21.14
12	803362.181	4034857.133	25.77
13	803387.468	4034862.123	17.99
14	803404.612	4034867.560	17.07
15	803418.418	4034877.602	10.18
16	803427.105	4034882.912	13.36
17	803439.503	4034887.901	14.49
18	803453.394	4034892.004	13.84
19	803465.712	4034898.309	8.30
20	803473.010	4034902.261	31.26
21	803498.175	4034920.798	3.14
22	803500.941	4034922.275	10.80
23	803509.318	4034929.088	1.91
24	803510.727	4034930.380	15.38
25	803524.002	4034938.150	23.69
26	803544.838	4034949.415	4.84
27	803548.890	4034952.065	

ΚΟΡΥΦΗ	X	Y	ΠΛΕΥΡΑ
1 '	803262.989	4034783.643	14.59
2 '	803270.480	4034796.160	40.94
3 '	803295.441	4034828.604	12.41
4 '	803303.825	4034837.746	7.78
5 '	803310.368	4034841.958	12.09
6 '	803321.518	4034846.639	17.07
7 '	803338.467	4034848.652	20.22
8 '	803358.607	4034850.498	15.07
9 '	803373.555	4034852.375	17.87
10 '	803391.276	4034854.699	17.94
11 '	803407.019	4034863.300	14.42
12 '	803418.404	4034872.142	7.16
13 '	803424.187	4034876.360	18.67
14 '	803441.342	4034883.729	30.69
15 '	803470.303	4034893.877	42.58
16 '	803504.539	4034919.193	26.48
17 '	803526.178	4034934.453	7.55
18 '	803532.999	4034937.681	17.43
19 '	803549.912	4034941.881	4.84
20 '	803553.269	4034945.369	

ΓΡΑΜΜΗ ΟΡΙΟΘΕΤΗΣΗΣ
ΓΡΑΜΜΗ ΠΛΗΜΜΥΡΑΣ
ΠΕΡΙΟΧΗ ΠΡΟΣ ΟΡΙΟΘΕΤΗΣΗ ΕΝΤΟΣ ΔΟΜΗΜΕΝΗΣ ΠΕΡΙΟΧΗΣ
ΠΕΡΙΟΧΗ ΠΡΟΣ ΟΡΙΟΘΕΤΗΣΗ
ΠΡΟΤΕΙΝΟΜΕΝΟ ΤΕΧΝΙΚΟ
ΑΞΟΝΑΣ ΠΑΡΑΠΟΤΑΜΟΥ Η ΟΔΟΥ
ΔΙΑΤΟΜΗ

ΑΓΙΟΣ ΝΙΚΟΛΑΟΣ
ΠΡΟΣ ΛΕΙΒΑΔΙΑ
ΘΑΛΑΣΣΑ
ΑΣΦΑΛΤΟΣ
ΦΡΕΑΤΙΟ
ΦΡΕΑΤΙΟ

ΤΑ ΟΡΙΑ ΟΡΙΟΘΕΤΗΣΗΣ ΣΤΗΝ ΔΟΜΗΜΕΝΗ ΠΕΡΙΟΧΗ ΙΣΧΥΟΥΝ ΕΦΟΣΟΝ ΥΛΟΠΟΙΗΘΕΙ Ο ΑΓΩΓΟΣ

Αριθμ. οικ. 1226 (3)

Επικύρωση οριογραμμών του υδατορέματος «ΜΑΖΕΦΙ» στην Κ.Μ. 3520Γ γαιών Αφάντου Δήμου Αφαντου, Νήσου Ρόδου, Νομού Δωδεκανήσου. ΣΧΕΤ.: Το υπ' αριθμ. Τ.Υ. 7369/07/16.5.2008 έγγραφο διαβίβασης της μελέτης οριοθέτησης του ρέματος θεωρημένης από την Δ/νση Τεχνικών Υπηρεσιών της Νομαρχιακής Αυτοδιοίκησης Δωδ/σου.

Ο ΓΕΝΙΚΟΣ ΓΡΑΜΜΑΤΕΑΣ
ΠΕΡΙΦΕΡΕΙΑΣ ΝΟΤΙΟΥ ΑΙΓΑΙΟΥ

Έχοντας υπόψη:

1. Το άρθρο 5 του ν. 3010 (ΦΕΚ 91/Α/25.4.2002), περί «Εναρμόνισης του ν. 1650/1986 με τις οδηγίες 97/11 Ε.Ε. και 98/61 Ε.Ε., διαδικασία οριοθέτησης και ρυθμίσεις θεμάτων για τα υδατορέματα και άλλες διατάξεις.» όπως ισχύει σήμερα.

2. Το Άρθρο-6 της υπ' αριθμ. 3046/304/89 απόφαση ΦΕΚ-59/Δ/3.2.1989) Κτιριοδομικός κανονισμός, «Δόμηση κοντά σε ρέματα».

3. Το ν. 3200/1955, άρθρο 8, περί «διοικητικής αποκεντρώσεως»

4. Το ν. 2503/1997 (ΦΕΚ 107Α΄/30.5.1997) περί «Διοίκησης, Οργάνωσης, στελέχωσης της Περιφέρειας, ρύθμιση θεμάτων για την Τοπική Αυτοδιοίκηση και άλλων διατάξεων».

5. Το π.δ. 10 (ΦΕΚ 10Α/20.1.2000) «περί Ιδρύσεως Τμήματος Περιβάλλοντος και Χωροταξίας Δωδεκανήσου στη Περιφέρεια Νοτίου Αιγαίου».

6. Το ν. 2508/1997 (ΦΕΚ 124 Α΄/13.6.1997) περί «βιώσιμης οικιστικής ανάπτυξης των πόλεων και οικισμών της χώρας και άλλων διατάξεων».

7. Το ν. 2690/1999 (ΦΕΚ 45 Α΄/9.3.1999) περί «Κύρωσης του κώδικα διοικητικής διαδικασίας και άλλων διατάξεων».

8. Το υπ' αριθμ. Τ.Υ. 7369/07/16.5.2008 έγγραφο της Δ/νσης Τεχνικών Υπηρεσιών της Ν. Αυτοδιοίκησης Δωδ/σου με την οποία ελέγχθηκαν και θεωρήθηκαν τα τοπογραφικά διαγράμματα.

10. Την υπ' αριθμ. 933 2.6.2008 Πράξη του Τμήματος ΠΕ.ΧΩ. Δωδεκανήσου της Περιφέρειας Νοτίου Αιγαίου

11. Το γεγονός ότι με την απόφαση αυτή δεν προκαλείται δαπάνη σε βάρος του προϋπολογισμού του Δημοσίου και του Δήμου Αφάντου

Επειδή, μετά την θετική γνωμοδότηση και την θεώρηση των τοπογραφικών διαγραμμάτων από τις Τεχνικές Υπηρεσίες της Νομαρχιακής Αυτοδιοίκησης Δωδεκανήσου, ως προς την ορθότητα τους, το Τμήμα ΠΕ.ΧΩ. της Περιφέρειας Νοτίου Αιγαίου, μετά από έλεγχο, ενέκρινε την τεχνική έκθεση με την υδραυλική μελέτη, όπως διορθώθηκε με τις υποδείξεις του καθώς και την τεχνική έκθεση με τα περιβαλλοντικά στοιχεία που αφορούν στο φυσικό και ανθρωπογενές περιβάλλον,

Επειδή οι υπάρχουσες ή και οι προβλεπόμενες χρήσεις δεν θα επηρεάσουν περισσότερο την λειτουργία του ρέματος και επειδή από την προτεινόμενη οριοθέτηση προστατεύεται επαρκώς το ρέμα, ως στοιχείο του φυσικού και ανθρωπογενούς περιβάλλοντος, αποφασίζουμε:

ΕΠΙΚΥΡΩΝΟΥΜΕ τον καθορισμό των ορίων του τμήματος του ρέματος «ΜΑΖΕΦΙ», ήτοι των πολυγωνικών γραμμών εκατέρωθεν της βαθιάς γραμμής του υδατορέματος το οποίο διέρχεται δια της ΚΜ 3520Γ γαιών Αφάντου του Δήμου Αφάντου Νήσου Ρόδου με ανοικτή διατομή, όπως φαίνεται με συνεχή και εστιγμένη μπλε γραμμή στο σχετικό πρωτότυπο διάγραμμα σε κλίμακα 1:500, που θεωρήθηκε από τον προϊστάμενο του Τμήματος ΠΕ.ΧΩ. Δωδεκανήσου με την 933/2.6.2008 πράξη του και που αντίτυπο του σε φωτοσμίκρυνση δημοσιεύεται με την παρούσα απόφαση.


Ο καθορισμός των ορίων γίνεται για τμήμα 275μμ περίπου με αρχή τα σημεία Κ1(Χ=872.904,01 και Ψ=4.021.032,55) και Κ41(Χ=872.913,54 και Ψ=4.021.050,85) και τέλος τα σημεία Κ22 (Χ=873.101,47 Ψ = 4.020.824,98) και Κ23(Χ=873.111,04 Ψ=4.020.841,41) (Σύστημα αναφοράς ΕΓΣΑ '87).

Η ισχύς της παρούσας αρχίζει από την δημοσίευση της στην Εφημερίδα της Κυβερνήσεως.

Η παρούσα απόφαση να δημοσιευθεί στην Εφημερίδα της Κυβερνήσεως.

Ρόδος, 24 Ιουνίου 2008

Ο Γενικός Γραμματέας Περιφέρειας
ΧΑΡΑΛΑΜΠΟΣ ΚΟΚΚΙΝΟΣ

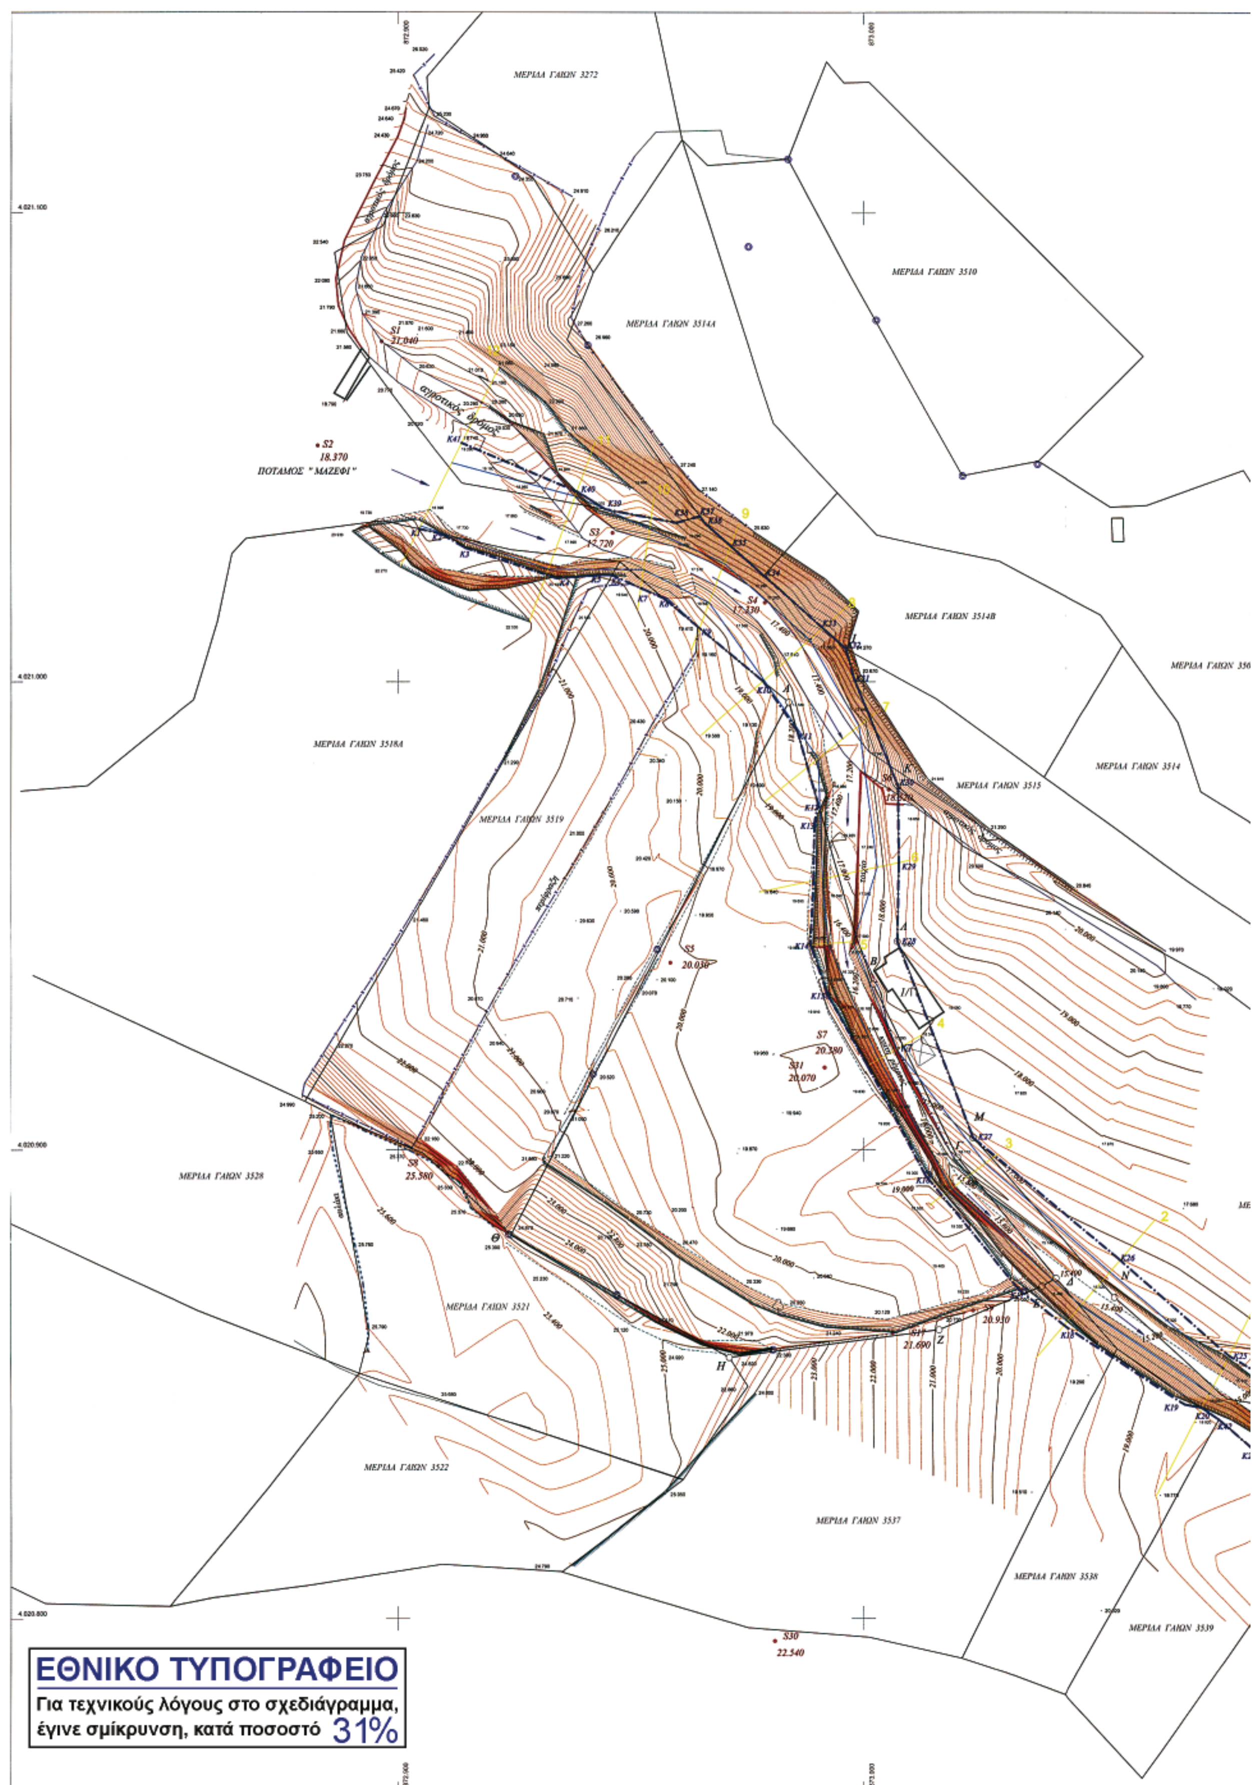
ΜΕΡΙΔΑ ΓΑΙΩΝ 3272
ΜΕΡΙΔΑ ΓΑΙΩΝ 3510
ΜΕΡΙΔΑ ΓΑΙΩΝ 3514Α
S1
21.040
S2
18.370
ΠΟΤΑΜΟΣ "ΜΑΖΕΦΙ"
S3
17.720
S4
17.130
ΜΕΡΙΔΑ ΓΑΙΩΝ 3514Β
ΜΕΡΙΔΑ ΓΑΙΩΝ 3518Α
ΜΕΡΙΔΑ ΓΑΙΩΝ 3515
ΜΕΡΙΔΑ ΓΑΙΩΝ 3514
ΜΕΡΙΔΑ ΓΑΙΩΝ 3519
S5
20.030
S7
20.380
S31
20.070
ΜΕΡΙΔΑ ΓΑΙΩΝ 3528
S8
25.580
ΜΕΡΙΔΑ ΓΑΙΩΝ 3521
S11
21.690
S9
20.930
ΜΕΡΙΔΑ ΓΑΙΩΝ 3522
ΜΕΡΙΔΑ ΓΑΙΩΝ 3537
ΜΕΡΙΔΑ ΓΑΙΩΝ 3538
ΜΕΡΙΔΑ ΓΑΙΩΝ 3539
S30
22.540
ΕΘΝΙΚΟ ΤΥΠΟΓΡΑΦΕΙΟ
Για τεχνικούς λόγους στο σχεδιάγραμμα,
έγινε σμίκρυνση, κατά ποσοστό 31%

εργοδότης : ΒΙΟΜΗΧΑΝΙΚΕΣ ΕΜΠΟΡΙΚΕΣ ΡΟΔΙΑΚΕΣ ΕΠΙΧΕΙΡΗΣΕΙΣ ΠΟΤΩΝ Α.Ε.

μελέτη : *ΟΡΙΟΘΕΤΗΣΗ ΤΜΗΜΑΤΟΣ ΡΕΜΑΤΟΣ " ΜΑΖΕΦΙ " ΣΤΗ ΚΤΗΜΑΤΟΛΟΓΙΚΗ ΜΕΡΙΔΑ 3520 ΓΑΙΩΝ ΑΦΑΝΤΟΥ ΣΤΟ ΔΗΜΟ ΑΦΑΝΤΟΥ*

ΔΙΑΝΟΜΗ ΠΙΝΑΚΙΔΩΝ

I

ΕΓΣΑ 87 [Ελληνικό Γεωδ. σύστημα Αναφοράς]

κλίμακα : 1:500
ισοδιάσταση : 0.20 μ

ΗΜΕΡΟΜΗΝΙΑ : ΔΕΚΕΜΒΡΙΟΣ 2007

ΕΘΕΩΡΗΘΗ
ΑΡ. ΠΡΑΞΗΣ 933/2.06.08
Ο ΠΡΟΪΣΤΑΜΕΝΟΣ

σχέδιο : *ΟΡΙΟΘΕΤΗΣΗ ΡΕΜΑΤΟΣ - ΣΥΝΤΕΤΑΓΜΕΝΕΣ*

ΕΛΕΓΧΘΗΚΕ
ΡΟΔΟΣ..............

ΔΙΕΥΘΥΝΣΗ ΤΕΧΝΙΚΩΝ ΥΠΗΡΕΣΙΩΝ
ΤΜΗΜΑ ΚΑΤΑΣΚΕΥΩΝ & ΤΕΧΝΙΚΩΝ ΕΡΓΩΝ
ΕΛΕΓΧΘΗΚΕ
Ρόδος 16-5-08
Ο Μηχανικός Ελέγχου

ΟΙ ΜΕΛΕΤΗΤΕΣ
ΠΑΡΑΣΚΕΥΗ ΝΙΚΟΛΗ
Αγρονόμος Τοπογράφος Μηχανικός
ΣΤΑΜΑΤΗΣ ΜΑΡΟΥΛΑΚΗΣ
Πολιτικός Μηχανικός

Σφραγίδα - Υπογραφή
ΣΤΑΜΑΤΗΣ ΧΡ. ΜΑΡΟΥΛΑΚΗΣ
ΠΟΛΙΤΙΚΟΣ ΜΗΧΑΝΙΚΟΣ
ΔΙΠΛ. ΔΗΜΟΚΡ. ΠΑΝ. ΘΡΑΚΗΣ
ΜΕΛΟΣ Τ.Ε.Ε. ΑΜ 91619
ΑΘΗΝΩΝ 65 ΡΟΔΟΣ
ΤΗΛ.: 22410-67936
Α.Φ.Μ. 126183155 - ΔΟΥ ΡΟΔΟΥ 7542

ΚΤΗΜΑΤΟΛΟΓΙΚΗ ΜΕΡΙΔΑ 3520 ΓΑΙΩΝ ΑΦΑΝΤΟΥ
ΤΟΜΟΣ 8, ΦΥΛΛΟ 110, ΦΑΚΕΛΟΣ 2270

[Α_Β_Γ_Δ_Ε_Ζ_Η_Θ_Α] = ΜΕΡΙΔΑ 3520 ΓΑΙΩΝ ΑΦΑΝΤΟΥ
ΕΜΒΑΔΟΝ [ΤΙΤΛΟΥ] = 7.600,00 Τ.Μ.

ΣΥΝΤΕΤΑΓΜΕΝΕΣ ΚΟΡΥΦΩΝ ΣΕ ΣΥΣΤΗΜΑ EGSA

Α/Α	Χ	Υ
Α	872983.9956	4020995.5390
Β	873001.9912	4020935.2576
Γ	873020.0908	4020898.3320
Δ	873041.2105	4020872.5448
Ε	873038.2398	4020870.8734
Ζ	873016.1922	4020861.5603
Η	872971.2451	4020855.6848
Θ	872924.2302	4020881.7677
Ι	872996.1512	4021007.0398
Κ	873007.3672	4020977.4734
Λ	873007.1579	4020944.4137
Μ	873023.4045	4020902.5334
Ν	873053.8704	4020868.4563

ΣΥΝΤΕΤΑΓΜΕΝΕΣ ΠΟΛΥΓΩΝΟΜΕΤΡΙΚΩΝ ΣΗΜΕΙΩΝ ΣΕ ΣΥΣΤΗΜΑ EGSA

Α/Α	Χ	Υ	Ζ
S1	872896.4700	4021072.4900	21.04
S2	872882.7600	4021050.3100	18,37
S3	872946.1000	4021031.7100	17,72
S4	872978.8500	4021016.81	17,33
S5	872958.5500	4020939.84	20,03
S7	872997.4800	4020923.7900	20,38
S8	872908.6300	4020896.5300	25,58
S9	873023.4500	4020865.6400	20,93

ΣΥΝΤΕΤΑΓΜΕΝΕΣ ΟΡΙΟΘΕΤΗΣΗΣ ΣΕ ΣΥΣΤΗΜΑ EGSA

Α/Α	Χ	Υ
Κ1	872904,01	40210325,55
Κ2	872909,12	4021031,49
Κ3	872914,32	4021028,50
Κ4	872934,03	4021021,99
Κ5	872943,68	4021022,73
Κ6	872945,98	4021022,67
Κ7	872952,21	4021019,90
Κ8	872957,18	4021017,70
Κ9	872964,83	4021011,38
Κ10	872978,47	4021000,10
Κ11	872985,80	4020989,20
Κ12	872990,22	4020973,71
Κ13	872989,46	4020969,59
Κ14	872988,56	4020943,70
Κ15	872992,26	4020932,95
Κ16	873013,35	4020894,33
Κ17	873033,29	4020869,99
Κ18	873043,01	4020862,49
Κ19	873068,96	4020845,55
Κ20	873072,56	4020844,82
Κ21	873082,97	4020836,32
Κ22	873101,47	4020824,98
Κ23	873111,04	4020841,41
Κ24	873100,52	4020843,13

Α/Α	Χ	Υ
Κ25	873078,32	4020855,99
Κ26	873055,07	4020876,39
Κ27	873023,40	4020902,53
Κ28	873007,15	4020944,41
Κ29	873007,52	4020961,24
Κ30	873007,36	4020977,47
Κ31	872997,99	4021000,43
Κ32	872996,15	4021007,03
Κ33	872991,24	4021011,38
Κ34	872978,59	4021022,56
Κ35	872971,45	4021028,90
Κ36	872965,90	4021033,82
Κ37	872964,87	4021035,24
Κ38	872959,86	4021033,84
Κ39	872944,46	4021036,71
Κ40	872938,34	4021040,99
Κ41	872913,54	4021050,85
Κ42	873076,17	4020842,29

ΑΒΑΣΤΑΟΣ
ΔΡΟΜΟΣ
ΠΑΣΣΑΛΟΣ
ΑΥΛΑΚΙ
ΤΟΙΧΕΙΟ
ΚΥΡΙΑ ΙΣΟΫΨΕΙΣ
ΔΙΑΤΟΜΕΣ
ΔΕΥΤΕΡΕΥΟΥΣΑ ΙΣΟΫΨΗΣ
ΦΡΑΚΤΗΣ
ΚΤΗΜΑΤΟΛΟΓΙΚΗ ΜΕΡΙΔΑ
ΟΜΟΡΗ ΚΤΗΜΑΤΟΛΟΓΙΚΗ ΜΕΡΙΔΑ
ΠΡΟΤΕΙΝΟΜΕΝΑ ΟΡΙΑ ΧΕΙΜΑΡΡΟΥ
ΟΡΙΑ ΠΛΗΜΜΥΡΑΣ

ΜΕΡ.ΓΑΙΩΝ 3501
ΜΕΡ.ΓΑΙΩΝ 3502
ΜΕΡ.ΓΑΙΩΝ 3503
ΜΕΡΙΔΑ ΓΑΙΩΝ 3508
ΜΕΡΙΔΑ ΓΑΙΩΝ 3516
ΠΟΤΑΜΟΣ " ΜΑΖΕΦΙ "

ΑΠΟ ΤΟ ΕΘΝΙΚΟ ΤΥΠΟΓΡΑΦΕΙΟ
ΚΑΠΟΔΙΣΤΡΙΟΥ 34 * ΑΘΗΝΑ 104 32 * ΤΗΛ. 210 52 79 000 * FAX 210 52 21 004
ΗΛΕΚΤΡΟΝΙΚΗ ΔΙΕΥΘΥΝΣΗ: http://www.et.gr – e-mail: webmaster.et@et.gr